


DETAIL A

LEGENDA		
	ZP1,2,3	HRANICE ZMĚNY = = HRANICE ZASTAVITELNÝCH PLOCH NAVRŽENÝCH
		ZASTAVĚNÉ ÚZEMÍ OBCE
		ZASTAVITELNÉ PLOCHY DLE PLATNÉHO ÚP
PLOCHY S ROZDÍLNÝM ZPŮSOBEM VYUŽITÍ		
STAV	NÁVRH	
		SO PLOCHA SMÍŠENÁ OBYTNÁ
		DM KOMUNIKACE – místní komunikace
KONCEPCE TECHNICKÉ INFRASTRUKTURY		
STAV	NÁVRH	
	EL 22	VZDUŠNÉ EL. VEDENÍ 22kV
		TELEKOMUNIKAČNÍ VEDENÍ

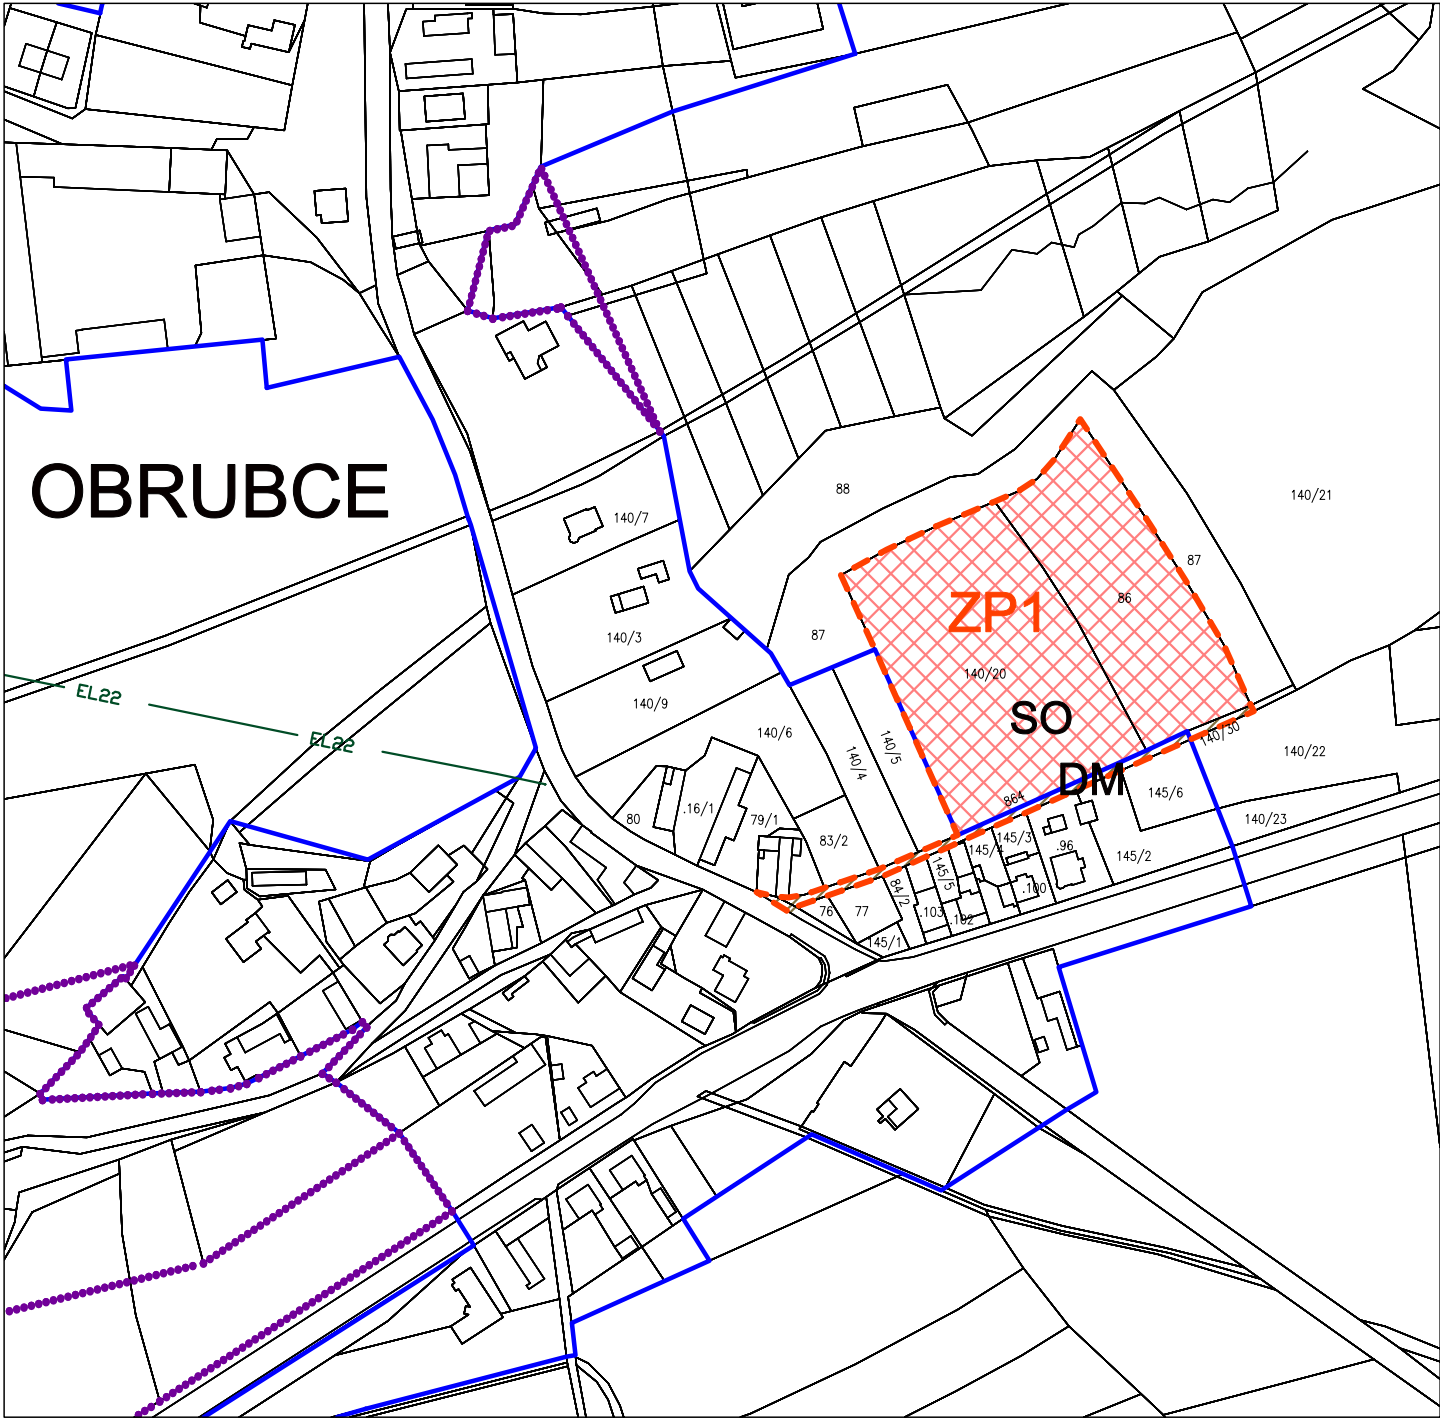

DETAIL B

AKCE			ZMĚNA č.1 ÚPO OBRUBCE	
OBJEDNATEL OBEC OBRUBCE, IČ 00509302		POŘIZOVATEL OBECNÍ ÚŘAD OBRUBCE		
PROJEKTANT Ing. arch. ZDENĚK GOTTFRIED aut. architekt ČKA 02424		AUTORIZAČNÍ RAZÍTKO	ČÍSLO PARÉ	
ZHOTOVITEL Ing. arch. ZDENĚK GOTTFRIED IČ 41874439 ŠMERALOVA 16 170 00 PRAHA 7 TELEFON: 604 236 808 WWW.ZDENEKGOTTFRIED.CZ				
STUPEŇ NÁVRH		DATUM 09/2013		
VÝKRES DETAIL HLAVNÍHO VÝKRESU				
ČÍSLO VÝKRESU I/3		MĚŘÍTKO 1:2880		

