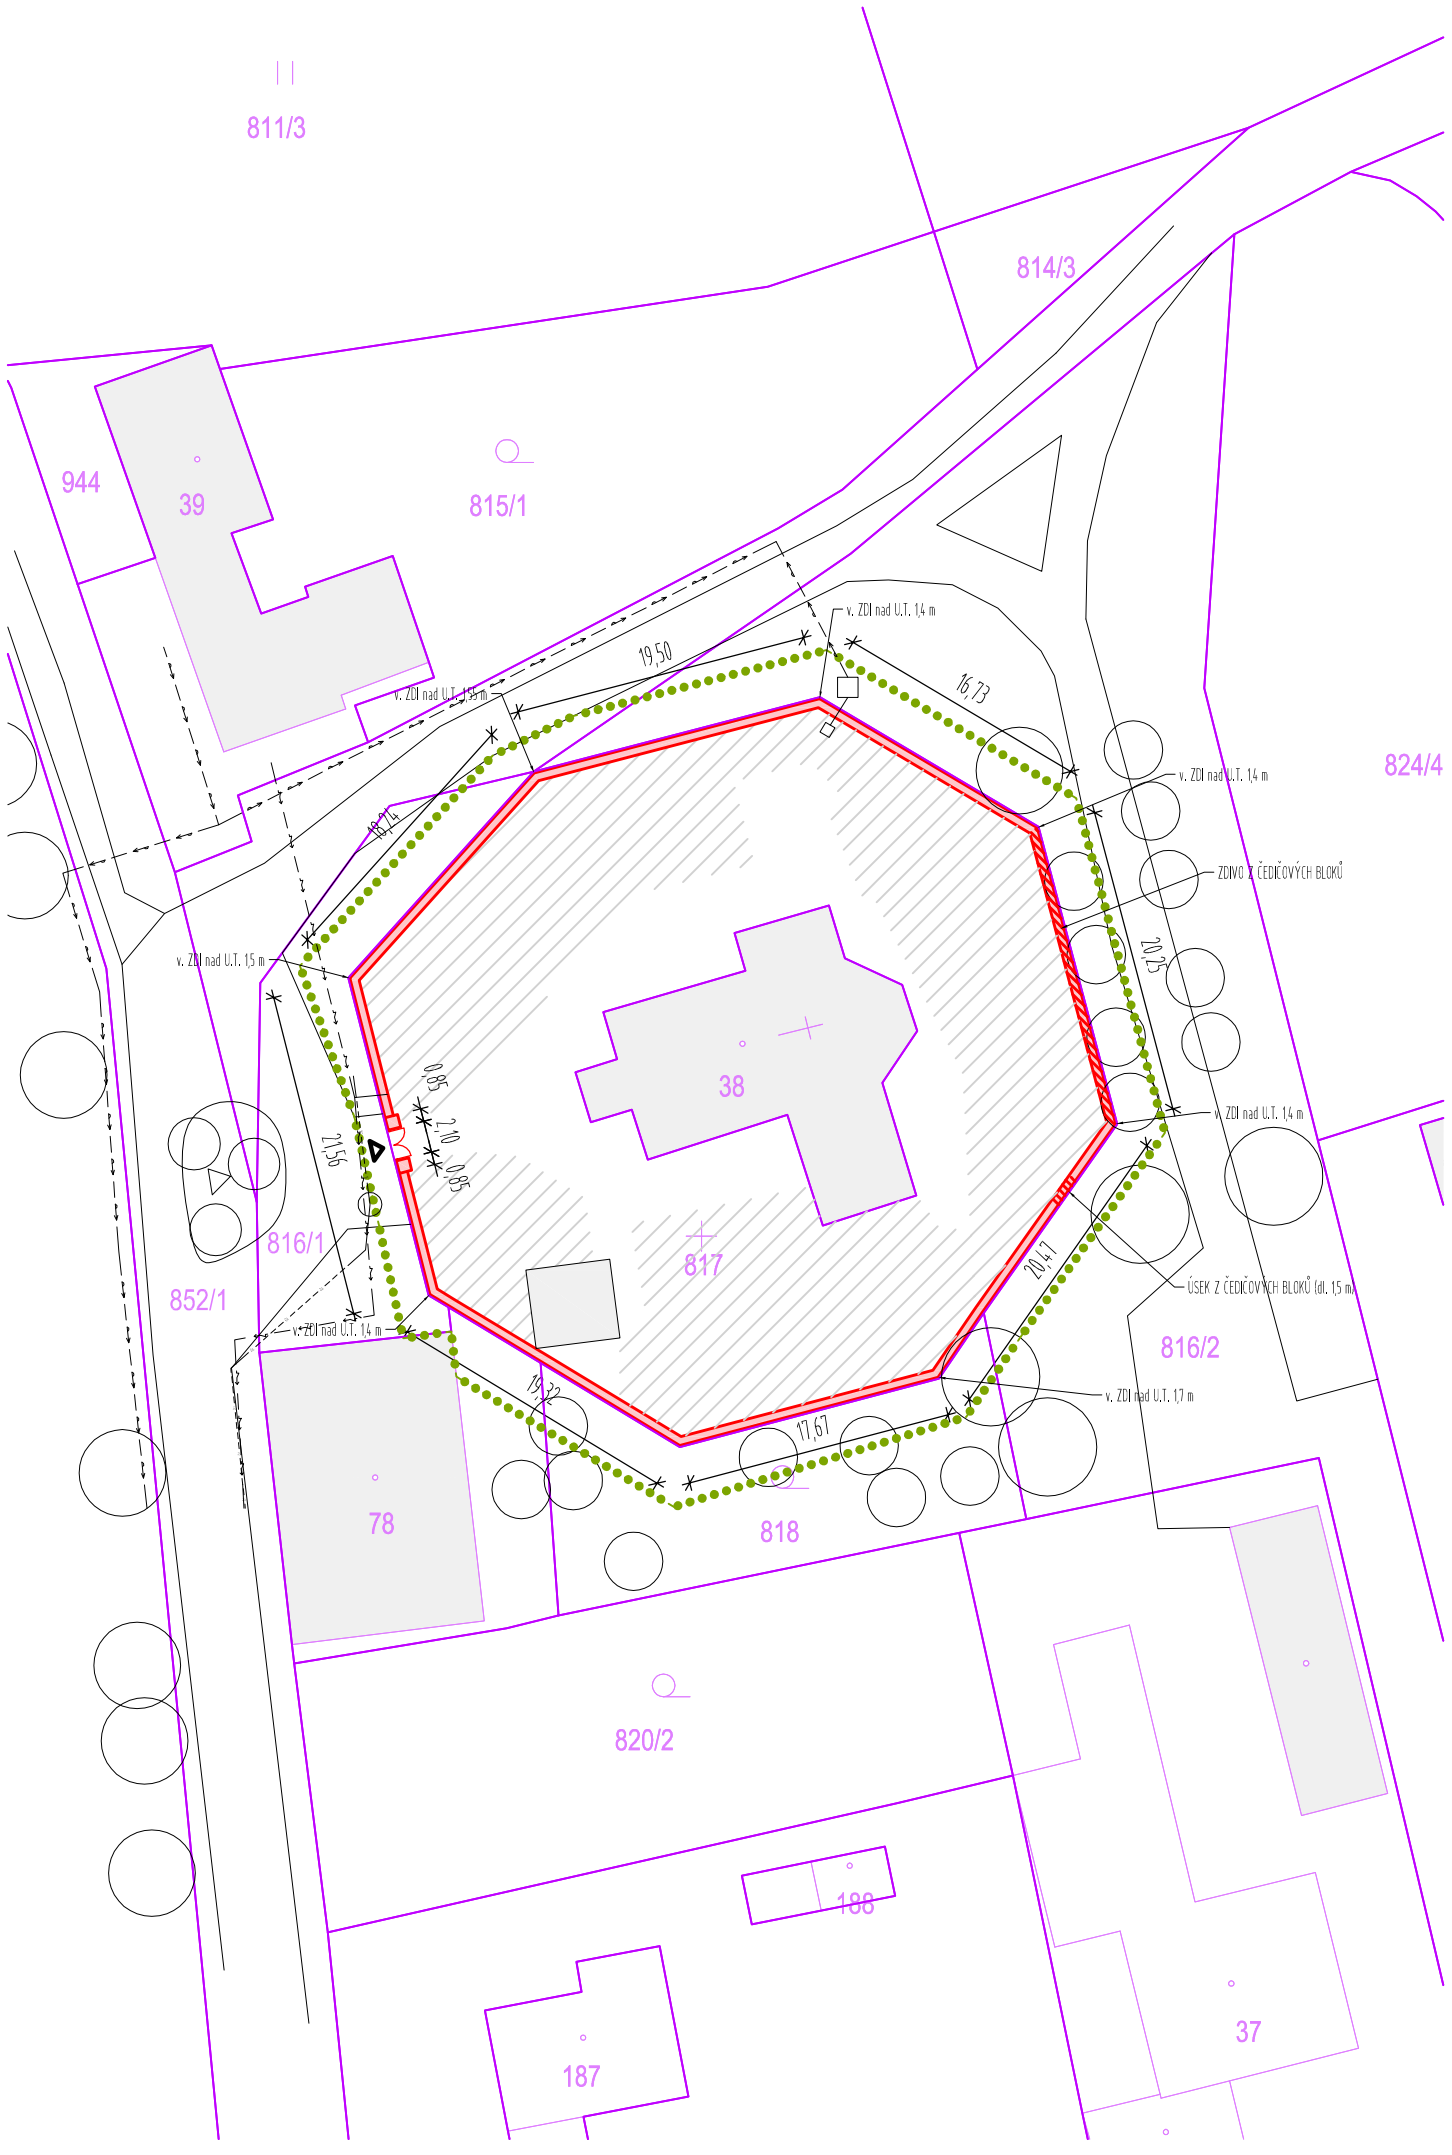

LEGENDA SÍTÍ

NAVRHOVANÉ	STÁVAJÍCÍ	URČENÉ K DEMOLICI	
			VODOVOD
			ELEKTRO NN PODZEMNÍ
			ELEKTRO VEREJNÉ OSVĚTLENÍ

LEGENDA

	HŘBITOVNÍ ZEĎ
	STÁVAJÍCÍ OBJEKTY
	STÁVAJÍCÍ PLOCHY HROBŮ
	STÁVAJÍCÍ STROMY
	DOČASNÝ ZÁBOR STAVBY
	VSTUP NA HŘBITOV

POZNÁMKY

- ZAKRESLENÉ PRŮBĚHY INŽENÝRSKÝCH SÍTÍ A POLOHA ZAŘÍZENÍ JE POUZE INFORMATIVNÍ. PŘED ZAPOČETÍM STAVEBNÍCH PRACÍ JE NUTNO VYTYČIT PRŮBĚH INŽENÝRSKÝCH SÍTÍ A POLOHU ZAŘÍZENÍ PŘÍSLUŠNÝM SPRÁVCEM.
- KROMĚ ZAKRESLENÝCH SÍTÍ A ZAŘÍZENÍ SE MOHOU V ÚZEMÍ NACHÁZET DALŠÍ, KTERÁ JSOU VE FÁZI VÝSTAVBY A NEBYLY PŘEDÁNY PŘÍSLUŠNÉMU SPRÁVCI NEBO PŘÍPADNĚ NEFUNKČNÍ A NEPROVOZOVANÉ BEZ DOSTUPNÝCH INFORMACÍ O JEJICH POLOZE.

k.ú. Obrubce (708798)

PROJEKTOVÝ ATELIER DAVID

GENERÁLNÍ PROJEKTANT

RUPRECHTICKÁ 199, LIBEREC, TEL:+420 482 412 211, atelierdavid@atelierdavid.cz

AKCE :

OPRAVA HŘBITOVNÍ ZDI NA VŠEBORSKU

ZADAVATEL :	OBEC OBRUBCE	ZAK. ČÍSLO:	---
VED. PROJEKTANT:	ING. ARCH. DAVID	DATUM:	02/2024
VYPRACOVAL:	ING. ARCH. FEIGL	STUPEŇ:	DSP
KONTROLOVAL:	ING. ARCH. DAVID	MĚŘÍTKO:	1:500

PŘÍLOHA:

CELKOVÝ SITUAČNÍ VÝKRES STAVBY

PŘÍLOHA: C3.

PARÉ: