L E G E N D A

INFORMATIVNÍ JEVY

STAV

- HRANICE ŘEŠENÉHO ÚZEMÍ - HRANICE OBCE
- HRANICE PARCEL
- VNITŘNÍ KRESBA V PARCELE
- U kapličky — MÍSTNÍ A POMÍSTNÍ NÁZVOSLOVÍ
- VRSTEVNICE HLAVNÍ
- VRSTEVNICE ZÁKLADNÍ
- VODNÍ TOKY - LINIE
- MÍSTNÍ STAVEBNÍ DOMINANTY
- VÝZNAMNÁ MÍSTA POHLEDŮ (VÝHLEDŮ)
- DOCHÁZKOVÁ IZOCHRONA VLAK
- DOCHÁZKOVÁ IZOCHRONA BUS

VYBRANÉ LIMITY VYUŽITÍ ÚZEMÍ

STAV

DOPRAVNÍ INFRASTRUKTURA
- OCHRANNÉ PÁSMO ŽELEZNIČNÍ DRÁHY
- OCHRANNÉ PÁSMO SILNIC I. A III. TŘÍDY

TECHNICKÁ INFRASTRUKTURA - ENERGETIKA, SPOJE
- OCHRANNÉ PÁSMO NADZEMNÍCH VEDENÍ ELEKTRICKÉ ENERGIE VN A TRAFOSTANIC
- BEZPEČNOSTNÍ PÁSMO VTL PLYNOVODU
- BEZPEČNOSTNÍ PÁSMO KATODOVÉ OCHRANY VTL PLYNOVODU
- OCHRANNÉ PÁSMO ELEKTRONICKÝCH KOMUNIKAČNÍCH ZAŘÍZENÍ A VEDENÍ
- OCHRANNÉ PÁSMO ELEKTRONICKÝCH KOMUNIKAČNÍCH VEDENÍ MO ČR
- RADIORELÉOVÉ A MIKROVLNNÉ SPOJE

KULTURNÍ HODNOTY A PAMÁTKOVÁ PÉČE
- NEMOVITÉ KULTURNÍ PAMÁTKY
- ÚZEMÍ S ARCHEOLOGICKÝMI NÁLEZY I. A II. STUPNĚ

OCHRANA PŘÍRODY
- DÁLKOVÉ MIGRAČNÍ KORIDORY

PŮDNÍ FOND
- POZEMKY ZEMĚDĚLSKÉHO PŮDNÍHO FONDU ZAŘAZENÉ DO I. A II. TŘÍDY OCHRANY ZPF
- ZAŘÍZENÍ SOUSTAV PLOŠNÉHO ODVODNĚNÍ, LINIE HOZ
- VZDÁLENOST 50m OD OKRAJE LESA

Celé správní území obce je situováno v zájmovém území MO ČR

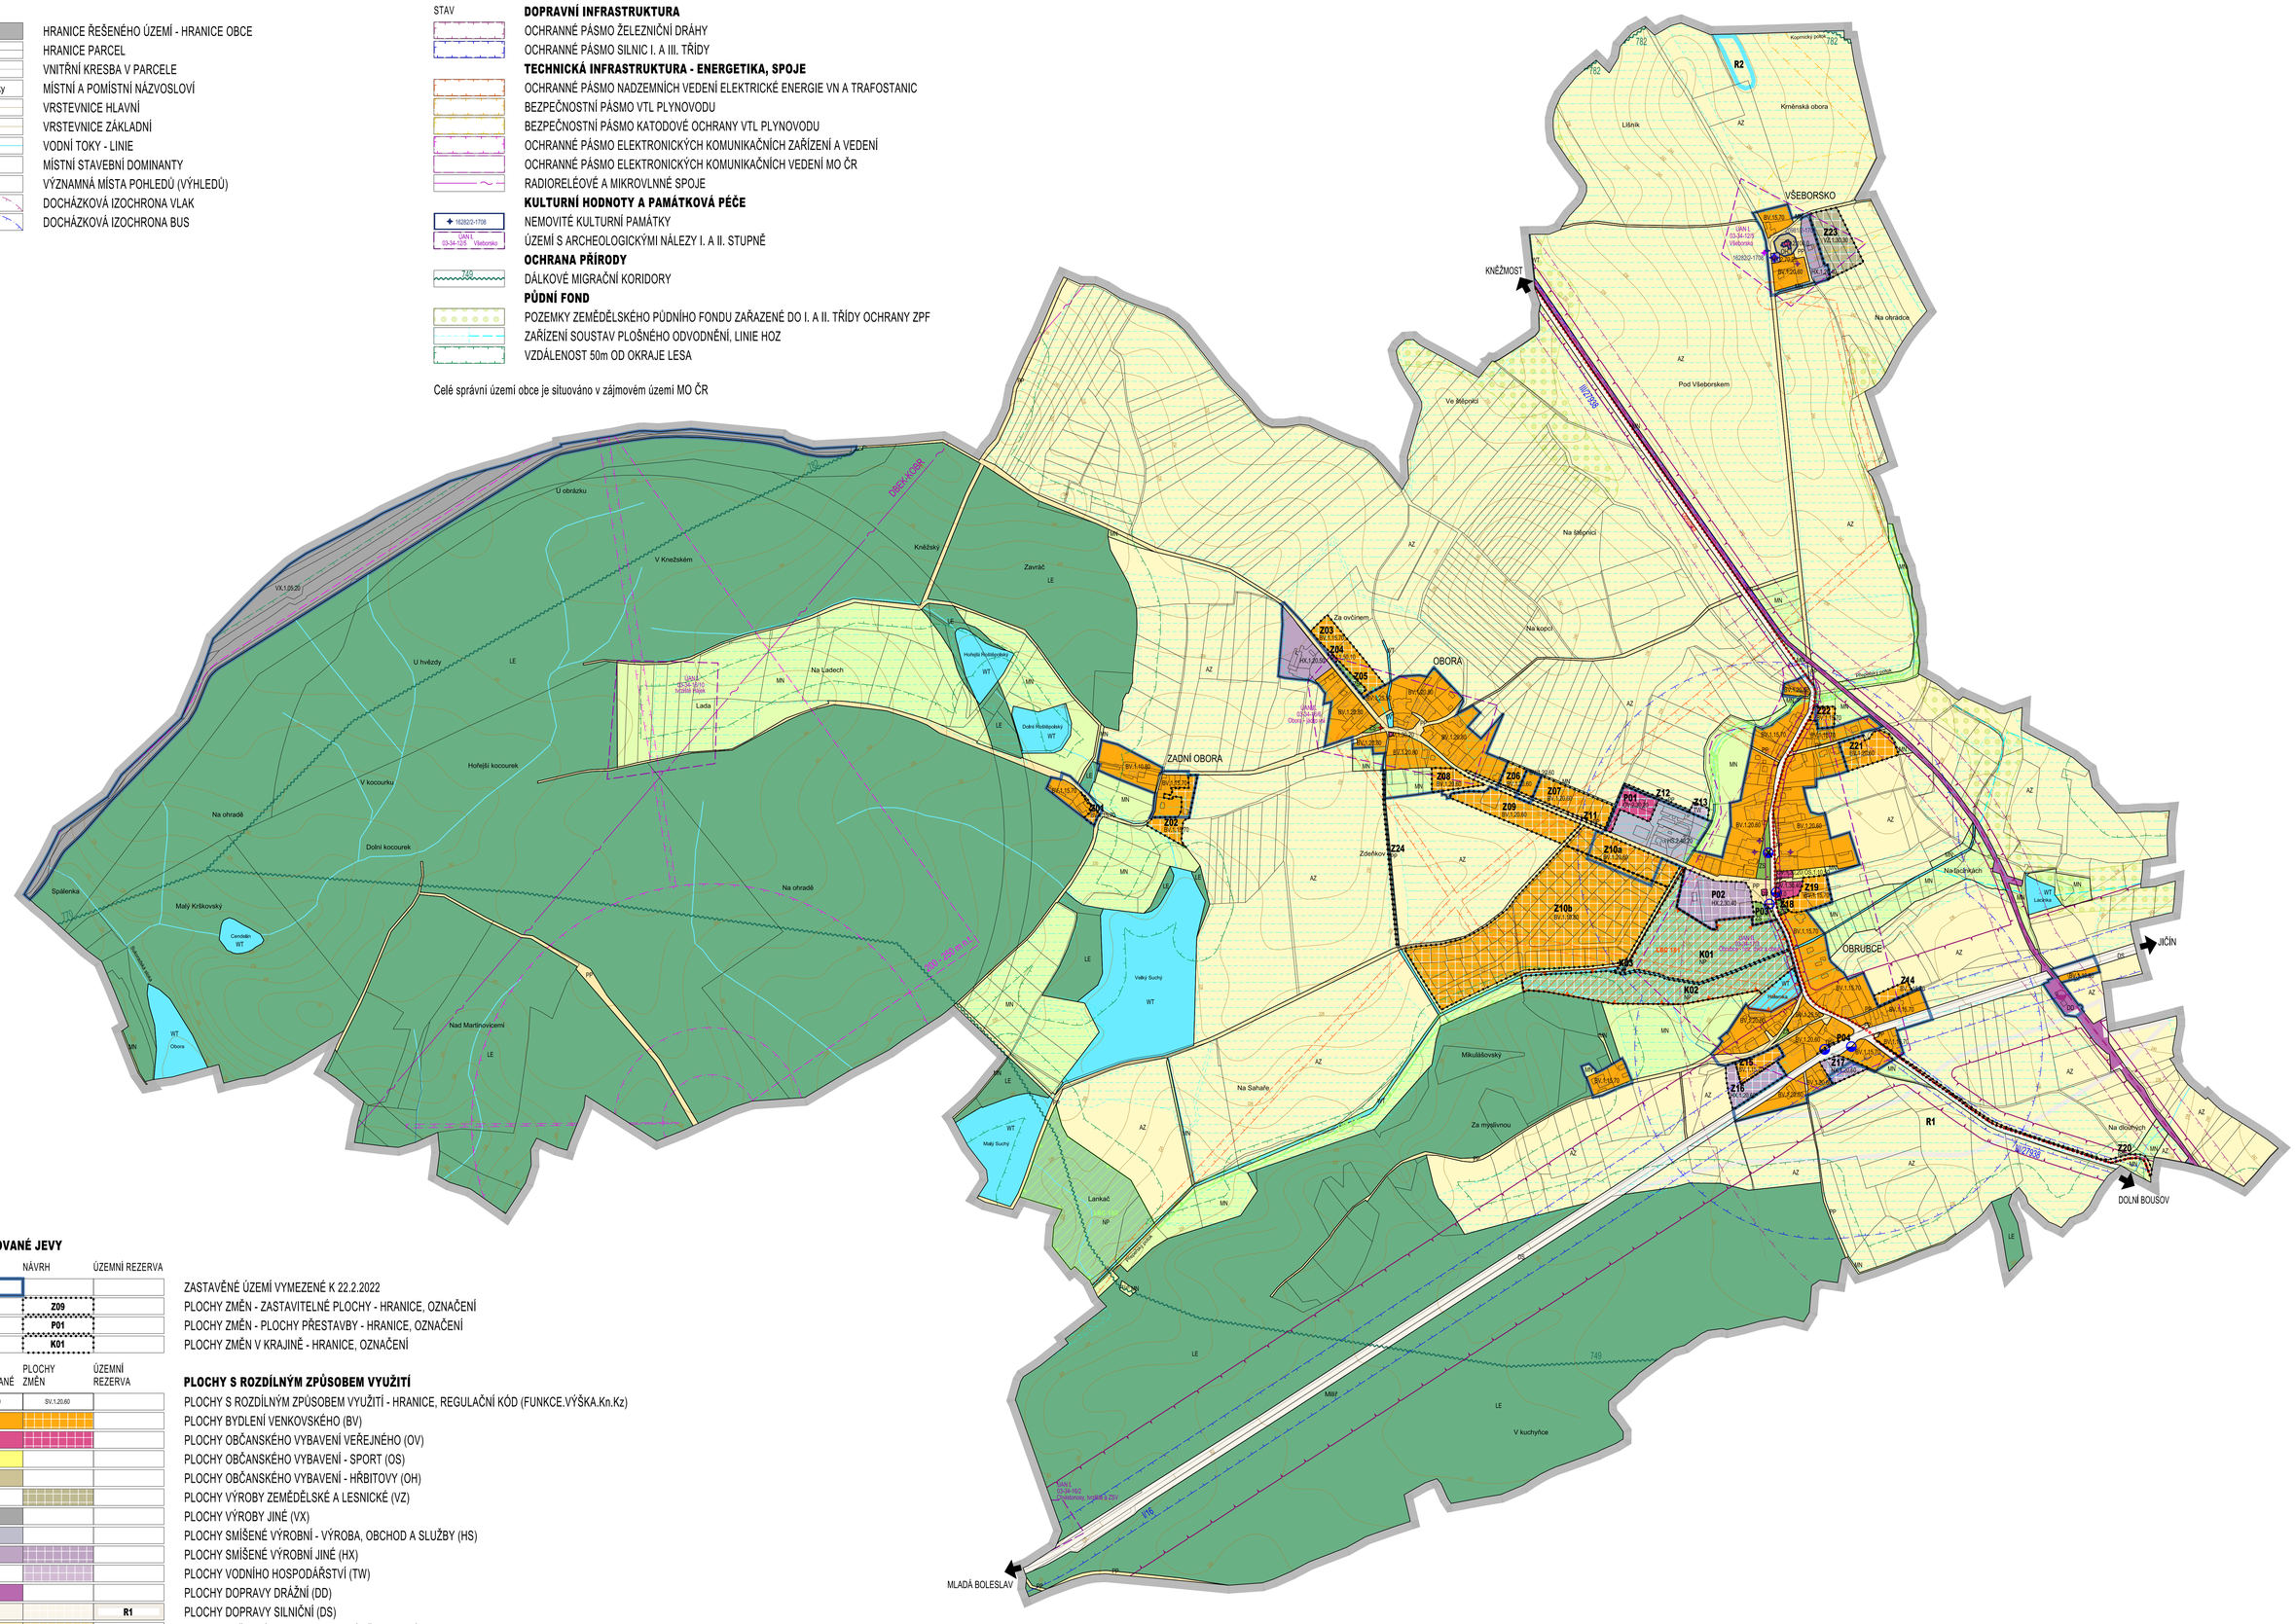

SCHVALOVANÉ JEVY

STAV	NÁVRH	ÚZEMNÍ REZERVA
	Z09	
	P01	
	K01	

PLOCHY STABILIZOVANÉ	PLOCHY ZMĚN	ÚZEMNÍ REZERVA
SV.1.20.60	SV.1.20.60	
		R1
		R2

STAV	NÁVRH	ÚZEMNÍ REZERVA
III/27938		

ZASTAVĚNÉ ÚZEMÍ VYMEZENÉ K 22.2.2022
PLOCHY ZMĚN - ZASTAVITELNÉ PLOCHY - HRANICE, OZNAČENÍ
PLOCHY ZMĚN - PLOCHY PŘESTAVBY - HRANICE, OZNAČENÍ
PLOCHY ZMĚN V KRAJINĚ - HRANICE, OZNAČENÍ

PLOCHY S ROZDÍLNÝM ZPŮSOBEM VYUŽITÍ
PLOCHY S ROZDÍLNÝM ZPŮSOBEM VYUŽITÍ - HRANICE, REGULAČNÍ KÓD (FUNKCE.VÝŠKA.Kn.Kz)
PLOCHY BYDLENÍ VENKOVSKÉHO (BV)
PLOCHY OBČANSKÉHO VYBAVENÍ VEŘEJNÉHO (OV)
PLOCHY OBČANSKÉHO VYBAVENÍ - SPORT (OS)
PLOCHY OBČANSKÉHO VYBAVENÍ - HŘBITOVY (OH)
PLOCHY VÝROBY ZEMĚDĚLSKÉ A LESNICKÉ (VZ)
PLOCHY VÝROBY JINÉ (VX)
PLOCHY SMÍŠENÉ VÝROBNÍ - VÝROBA, OBCHOD A SLUŽBY (HS)
PLOCHY SMÍŠENÉ VÝROBNÍ JINÉ (HX)
PLOCHY VODNÍHO HOSPODÁŘSTVÍ (TW)
PLOCHY DOPRAVY DRÁŽNÍ (DD)
PLOCHY DOPRAVY SILNIČNÍ (DS)
PLOCHY VEŘEJNÝCH PROSTRANSTVÍ VŠEOBECNÝCH (PP)
PLOCHY VODNÍ A VODNÍCH TOKŮ (WT)
PLOCHY ZEMĚDĚLSKÉ VŠEOBECNÉ (AZ)
PLOCHY LESNÍ VŠEOBECNÉ (LE)
PLOCHY PŘÍRODNÍ VŠEOBECNÉ (NP)
PLOCHY SMÍŠENÉ NEZASTAVĚNÉHO ÚZEMÍ VŠEOBECNÉ (MN)
PLOCHY ZELENĚ SÍDELNÍ OSTATNÍ (ZS)

DOPRAVNÍ INFRASTRUKTURA
ŽELEZNIČNÍ TRAŤ - ORIENTAČNÍ OSA KOLEJE
ŽELEZNIČNÍ ZASTÁVKA, DOCHÁZKOVÁ IZOCHRONA 800 M
OZNAČENÍ SILNIC
AUTOBUSOVÉ ZASTÁVKY - STAV / KE ZRUŠENÍ / NOVÉ, DOCHÁZKOVÁ IZOCHRONA 400 M
CYKLOTURISTICKÉ TRASY
ÚZEMÍ POTENCIÁLNĚ OHROŽENÉ NADMĚRNÝM HLUKEM Z DOPRAVY - ORIENTAČNÍ HLUKOVÁ IZOFONA

KULTURNÍ HODNOTY
ARCHITEKTONICKY CENNÉ STAVBY, DROBNÉ SAKRÁLNÍ PAMÁTKY

OCHRANA PŘÍRODY A KRAJINY
ÚSES - BIOCENTRUM MÍSTNÍHO VÝZNAMU
ÚSES - BIOKORIDOR MÍSTNÍHO VÝZNAMU

O B R U B C E

Ú Z E M N Í P L Á N

NÁZEV DÍLA - STUPEŇ - FÁZE

O D V O D N Ě N Í

NÁZEV ČÁSTI DÍLA

K O O R D I N A Č N Í V Ý K R E S

OZNAČENÍ Č.ZAKÁZKY	003/2020
ČÁSTI DÍLA ZHOTOVITELE	6
OBJEDNATELE	000/0000
D A T U M	07/2022
M Ě Ř Í T K O	1 : 5 0 0 0

ZHOTOVITEL AUTORIZACE: SAUL — ARCHITEKTURA, URBANISMUS, KRAJINA
VEDOUCÍ PROJEKTANT: ING.ARCH.J.PLAŠIL
ZODPOVĚDNÝ PROJEKTANT: ING. Q.LUBOJACKÝ

OBJEDNATEL STAVBY: OBEC OBRUBCE, OBRUBCE 65, 294 04 DOLNÍ BOUSOV

Mapový podklad je určen a upraven pouze pro potřeby územního plánu