


## LEGENDA

STAV	INFORMATIVNÍ JEVY
	HRANICE ŘEŠENÉHO ÚZEMÍ - HRANICE OBCE
	HRANICE PARCEL
	VNITŘNÍ KRESBA V PARCELE
U kapličky	MÍSTNÍ A POMÍSTNÍ NÁZVOSLOVÍ
	VRSTEVNICE HLAVNÍ
	VRSTEVNICE ZÁKLADNÍ
	VODNÍ TOKY - LINIE

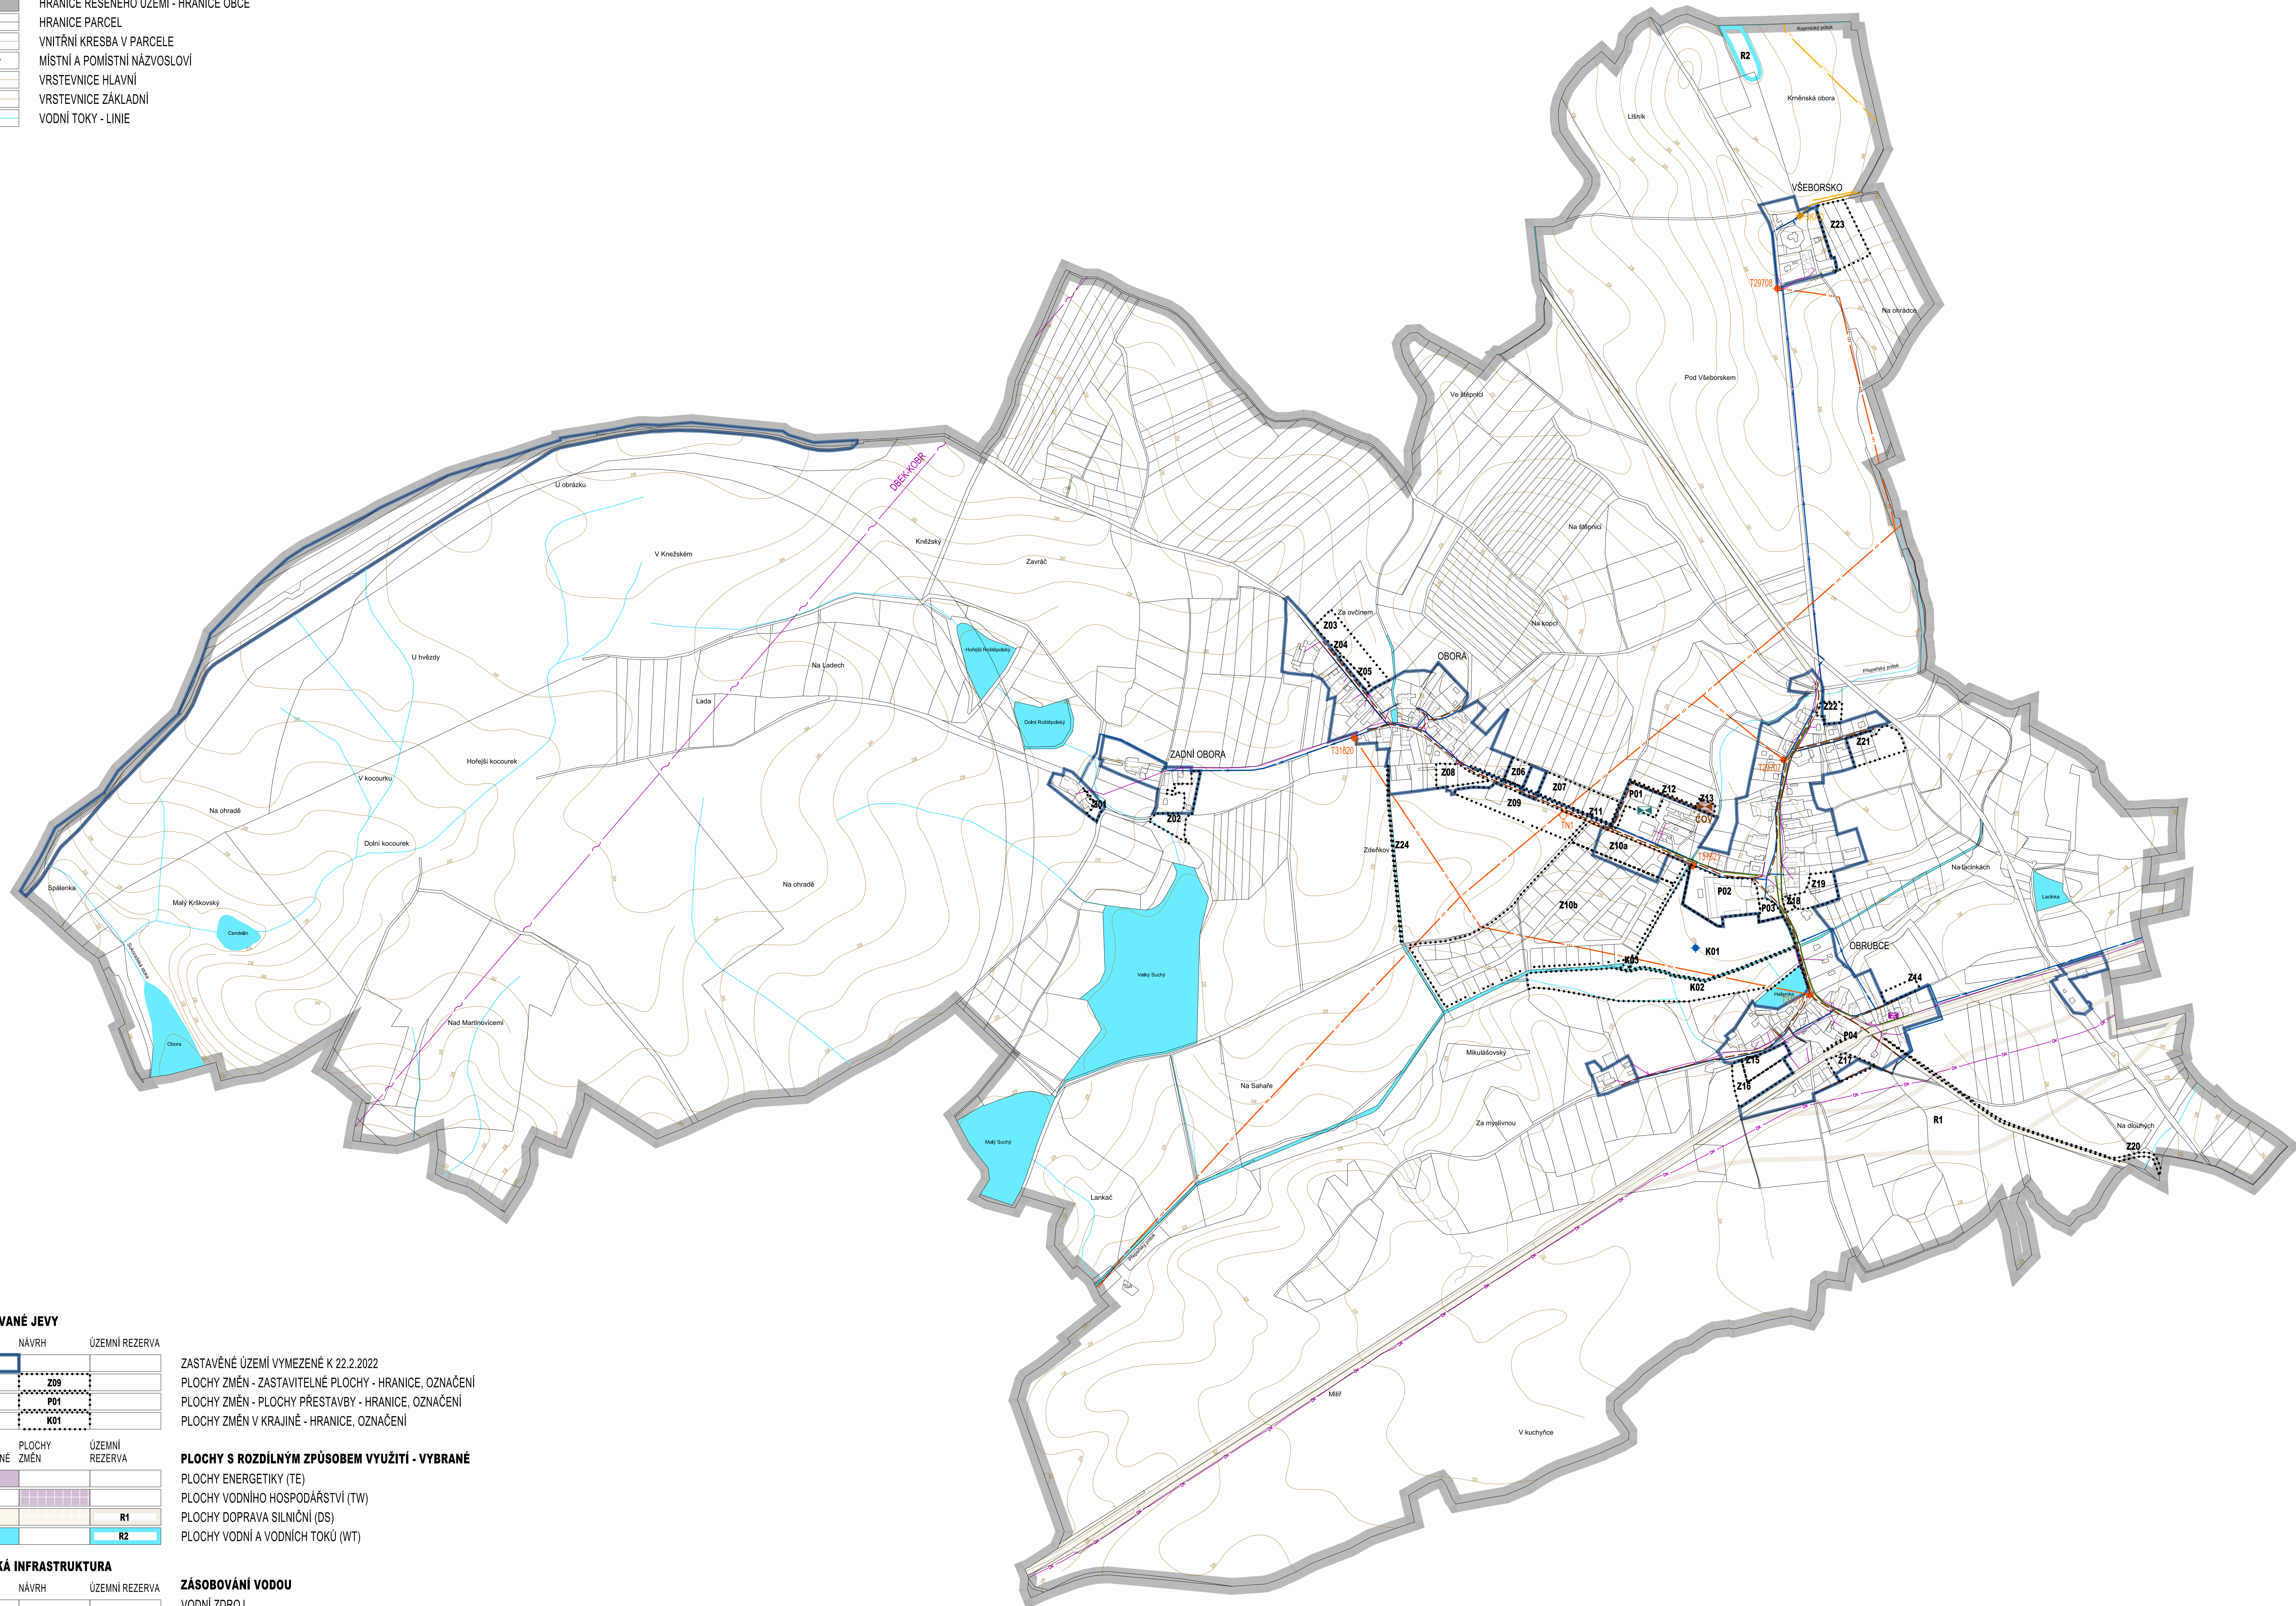

## SCHVALOVANÉ JEVY

STAV	NÁVRH	ÚZEMNÍ REZERVA
	Z09	
	P01	
	K01	

ZASTAVĚNÉ ÚZEMÍ VYMEZENÉ K 22.2.2022  
PLOCHY ZMĚN - ZASTAVITELNÉ PLOCHY - HRANICE, OZNAČENÍ  
PLOCHY ZMĚN - PLOCHY PŘESTAVBY - HRANICE, OZNAČENÍ  
PLOCHY ZMĚN V KRAJINĚ - HRANICE, OZNAČENÍ

### PLOCHY S ROZDÍLNÝM ZPŮSOBEM VYUŽITÍ - VYBRANÉ

PLOCHY ENERGETIKY (TE)  
PLOCHY VODNÍHO HOSPODÁŘSTVÍ (TW)  
PLOCHY DOPRAVA SILNIČNÍ (DS)  
PLOCHY VODNÍ A VODNÍCH TOKŮ (WT)

## TECHNICKÁ INFRASTRUKTURA

**ZÁSADOVÁNÍ VODOU**  
VODNÍ ZDROJ  
VODOVODNÍ ŘAD ROZVÁDĚCÍ  
**ODVÁDĚNÍ A ČIŠTĚNÍ ODPADNÍCH VOD**  
ČISTÍRNA ODPADNÍCH VOD  
KANALIZACE SPLAŠKOVÁ - KANALIZAČNÍ STOKY BEZ ROZLIŠENÍ  
KANALIZACE DEŠŤOVÁ

## ZÁSOBOVÁNÍ ELEKTRICKOU ENERGIÍ

# NADZEMNÍ VEDENÍ ELEKTRICKÉ ENERGIE VN 22 kV

## ZÁSOBOVÁNÍ PLYNEM

PLYNOVOD VTL  
STANICE KATODOVÉ OCHRANY  
PLYNOVOD VTL - KATODOVÁ OCHRANA - LINIE

**SPOJE**

DÁLKOVÝ TELEKOMUNIKAČNÍ KABEL - NEPOUŽÍVANÝ  
ELEKTRONICKÉ KOMUNIKACE - MÍSTNÍ SÍŤ  
RADIORELÉOVÉ A MIKROVLNNÉ SPOJE  
ELEKTRONICKÉ KOMUNIKAČNÍ ZAŘÍZENÍ NA KABELOVÉ SÍTĚ

## NAKLÁDÁNÍ S ODPADY

OBECNÍ SBĚRNÝ DVŮR